


## SCHEMAT PRZYKŁADOWY - NIE KOPIOWAĆ !!!

Każda instalacja centralnego ogrzewania musi być indywidualnie zaprojektowana przez uprawnioną firmę (bezwzględnie) na podstawie bilansu cieplnego obiektu. Firma instalatorska potwierdza zgodność projektu C.O. przed przystąpieniem do montażu przedmiotowej instalacji uwzględniając przy tym przepisy krajowe i lokalne dla instalacji C.O. z wkładem kominkowym z zasobnikiem wodnym.

### SCHEMAT D

Wkład kominkowy Merkury / Kocioł olejowy lub gazowy / Zbiornik buforowy / Zbiornik pojemnościowy / Solar

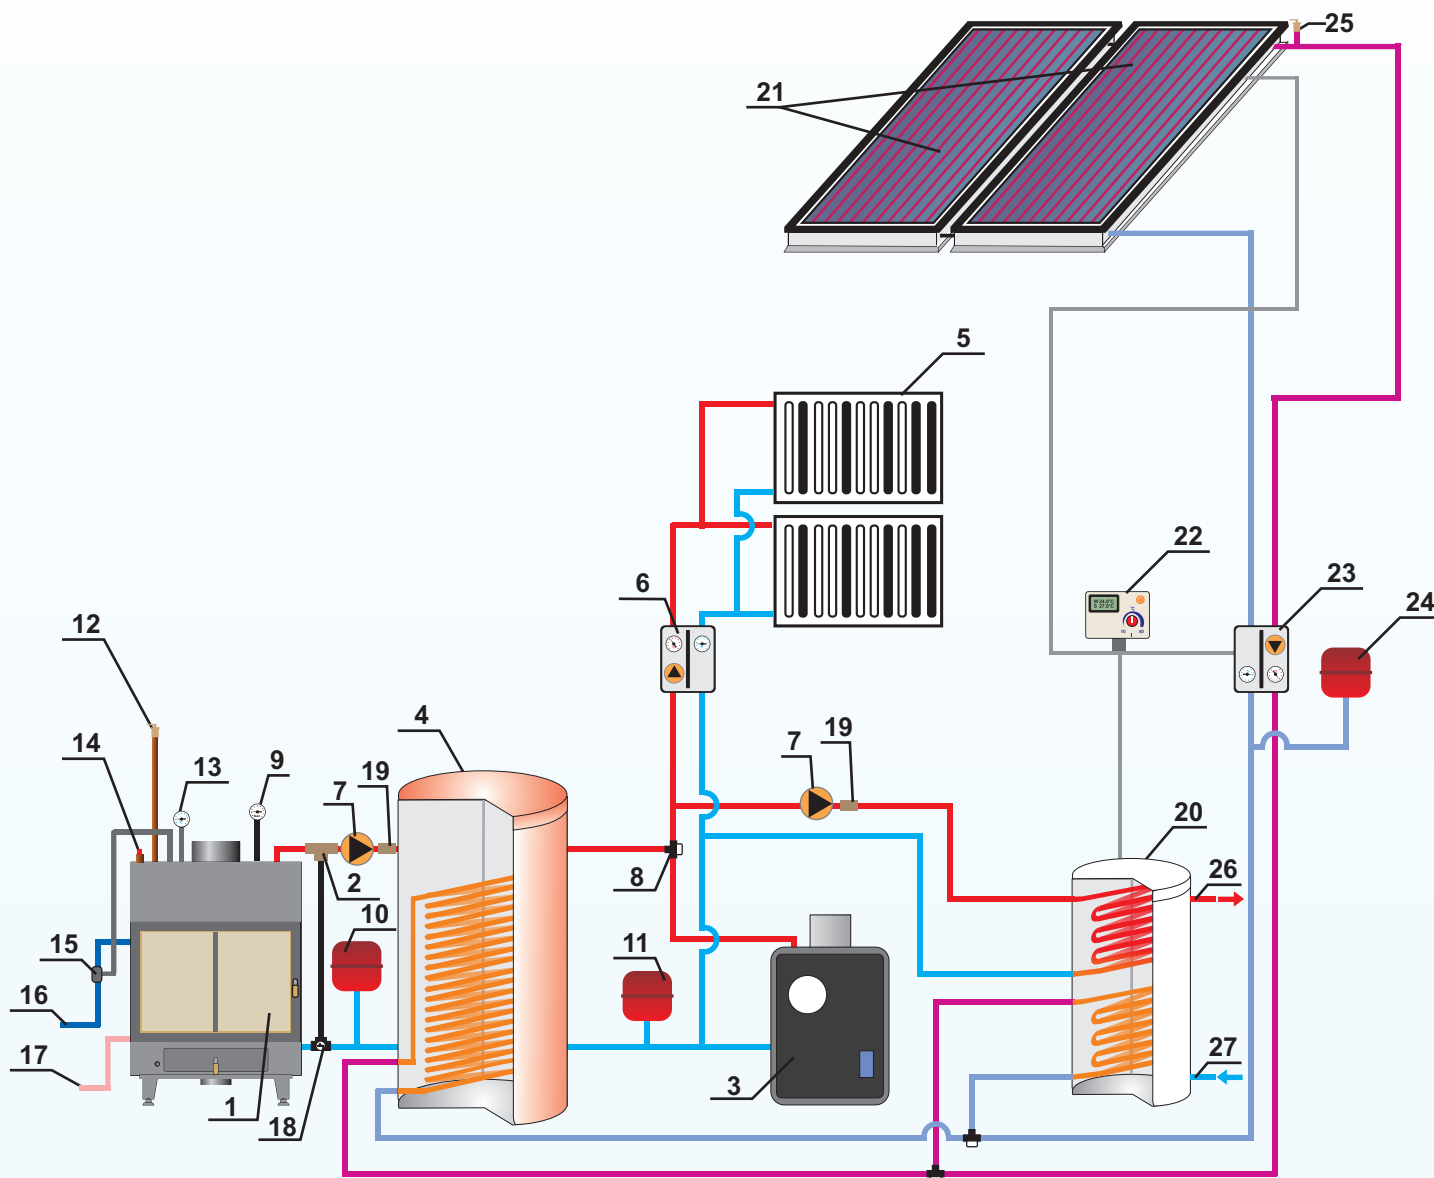

1	Wkład z płaszczem wodnym Merkury	10	Naczynie wzbiorcze	19	Zawór powrotny
2	Wentyl odcinający	11	Naczynie wzbiorcze 25 l	20	Zbiornik ciepłej wody
3	Kocioł olejowy lub gazowy	12	Odpowietrznik	21	Kolektory słoneczne
4	Zbiornik buforowy	13	Termometr	22	Sterowanie kolektorów słonecznych
5	Grzejnik	14	Zawór bezpieczeństwa	23	Grupa pompowa dla kolektorów
6	Grupa pompowa	15	Zawór termostatyczny SYR 3065	24	Naczynie wzbiorcze dla kolektorów
7	Pompa obiegowa	16	Dopływ chłdnicy kominka	25	Odpowietrznik kolektorów
8	Automatyczny zawór trójdrożny	17	Odpływ chłdnicy kominka	26	Obieg wody gorącej
9	Manometr	18	Termostatyczny zawór trójdrożny	27	Obieg wody zimnej