


SCHEMAT PRZYKŁADOWY - NIE KOPIOWAĆ !!!

Każda instalacja centralnego ogrzewania musi być indywidualnie zaprojektowana przez uprawnioną firmę (bezwzględnie) na podstawie bilansu cieplnego obiektu. Firma instalatorska potwierdza zgodność projektu C.O. przed przystąpieniem do montażu przedmiotowej instalacji uwzględniając przy tym przepisy krajowe i lokalne dla instalacji C.O. z wkładem kominkowym z zasobnikiem wodnym.

SCHEMAT E

Wkład kominkowy Merkury / Kocioł olejowy lub gazowy / Zbiornik buforowy / Zbiornik pojemnościowy / Solar / Ogrzewanie podłogowe

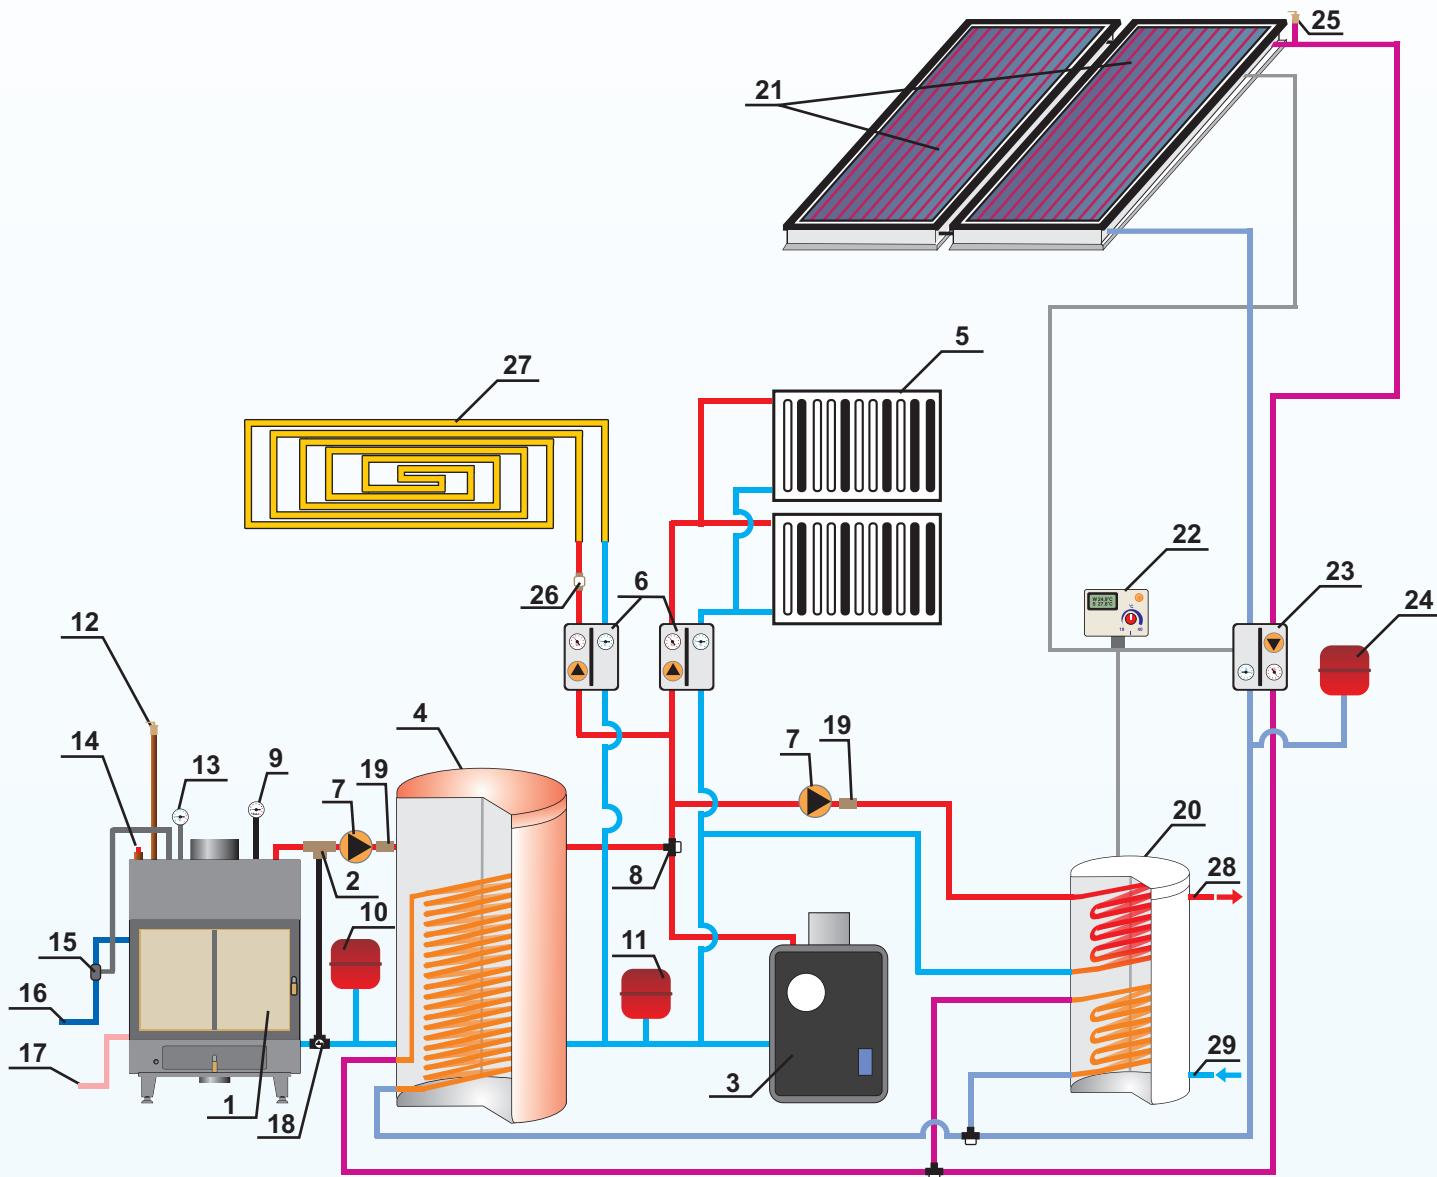

1	Wkład z płaszczem wodnym Merkury
2	Wentyl odcinający
3	Kocioł olejowy lub gazowy
4	Zbiornik buforowy
5	Grzejnik
6	Grupa pompowa
7	Pompa obiegowa
8	Automatyczny zawór trójdrożny
9	Manometr
10	Naczynie wzbiorcze

11	Naczynie wzbiorcze 25 l
12	Odpowietrznik
13	Termometr
14	Zawór bezpieczeństwa
15	Zawór termostatyczny SYR 3065
16	Dopływ chłdnicy kominka
17	Odpływ chłdnicy kominka
18	Termostatyczny zawór trójdrożny
19	Zawór powrotny
20	Zbiornik ciepłej wody

21	Kolektory słoneczne
22	Sterowanie kolektorów słonecznych
23	Grupa pompowa dla kolektorów
24	Naczynie wzbiorcze dla kolektorów
25	Odpowietrznik kolektorów
26	Zawór mieszający 50° C
27	Ogrzewanie podłogowe
28	Obieg wody gorącej
29	Obieg wody zimnej